


Corte A - B
Esc.: 1/75

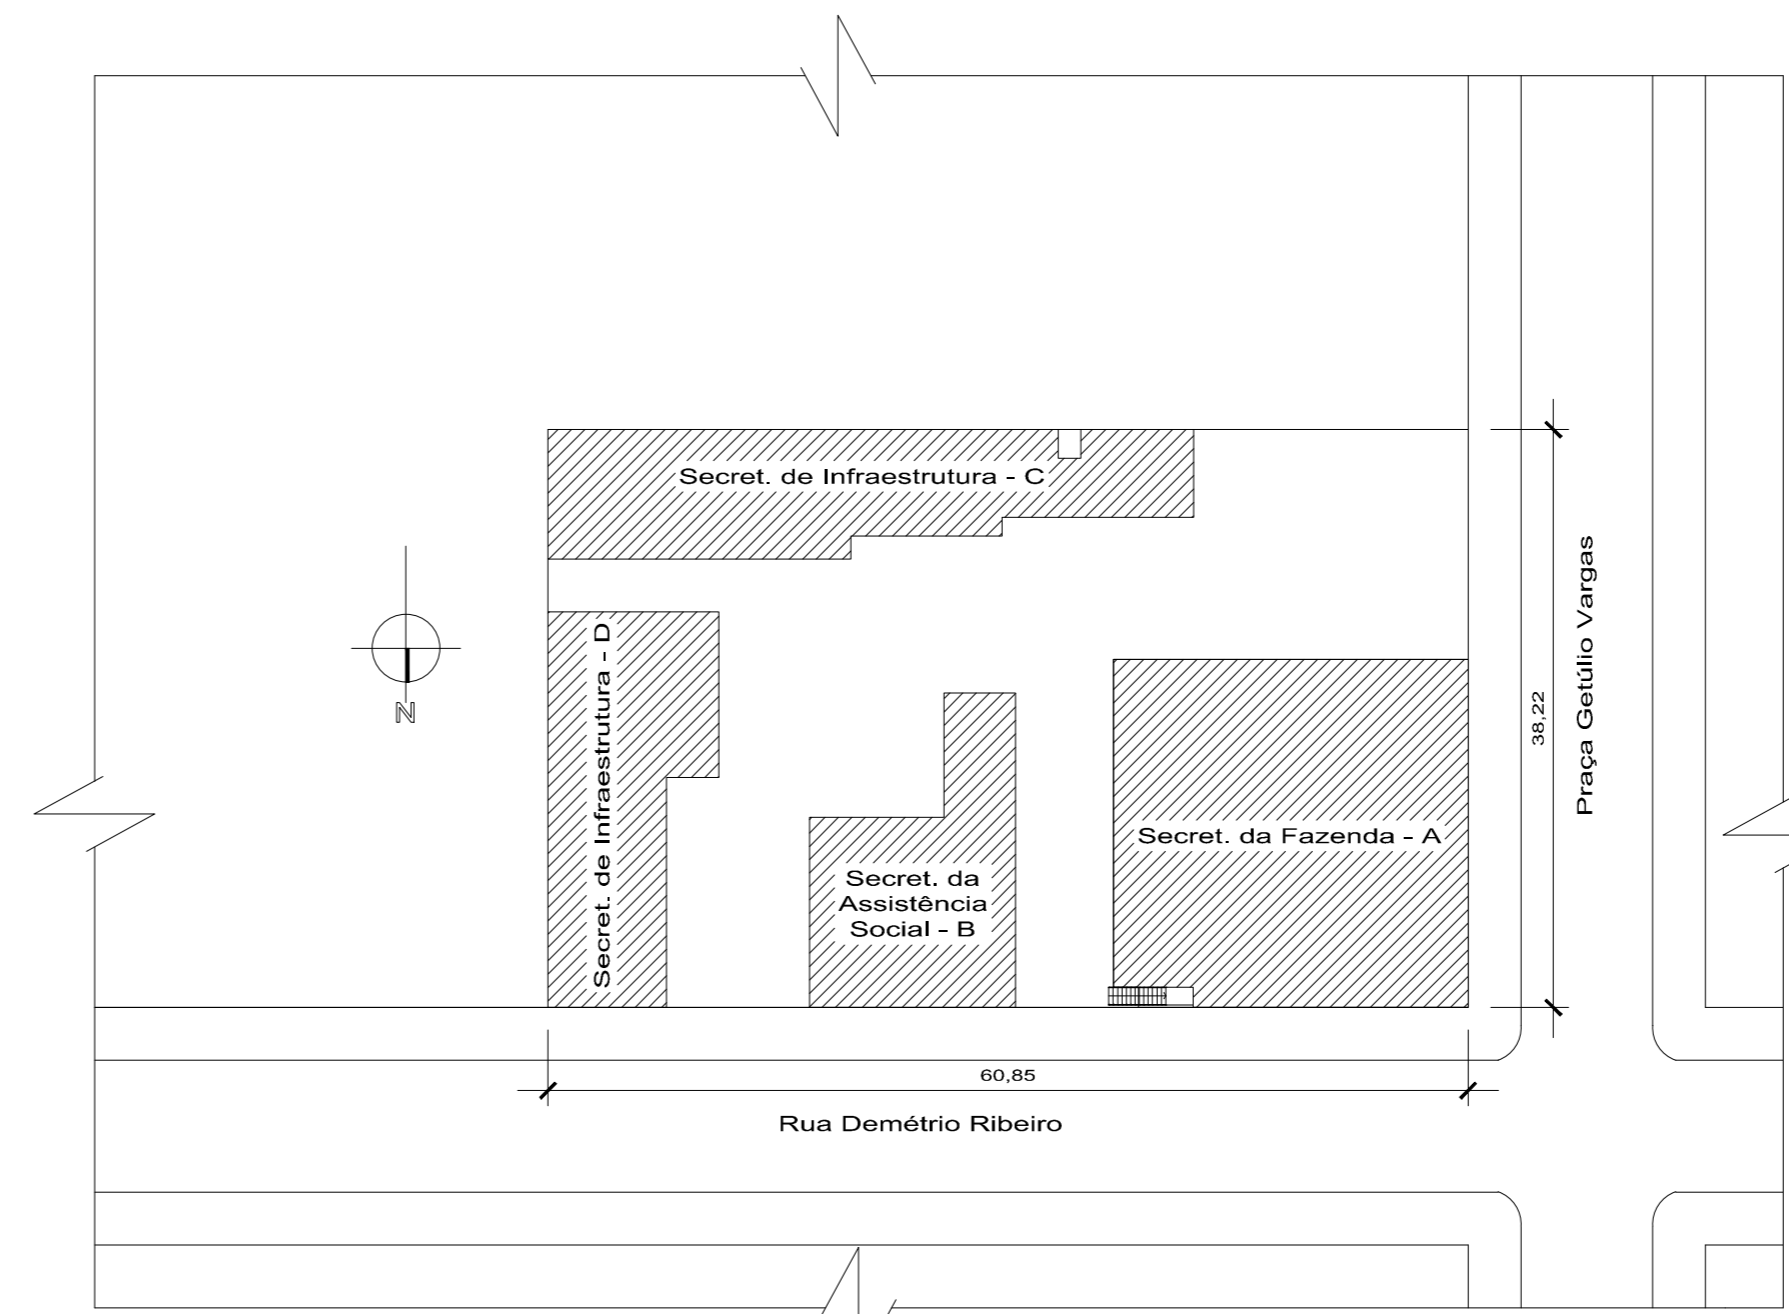

Planta de Situação e Localização
Esc.: 1/500

NUMERO	DATA	MODIFICACAO	NOME


Universidade Federal do Pampa
 Universidade Federal do Pampa

Curso	Disciplina
Engenharia Civil	Trabalho de Conclusão de Curso - TCC II

Endereço da Obra
Praça Getúlio Vargas - Nº 409 - Bairro: Centro - Alegrete/RS

Título/Conteúdo
Plano de Prevenção e Proteção Contra Incêndio - PPCI
Situação e Localização e Corte A-B

Área Total	Data	Escala	ART/RRT	Revisão
1.070,71 m ²	Junho / 2017	Indicada	-	19/06/2017

Acadêmico:	Prancha
Hullian Severo - Acadêmico do Curso de Eng. Civil	PPCI 01/02